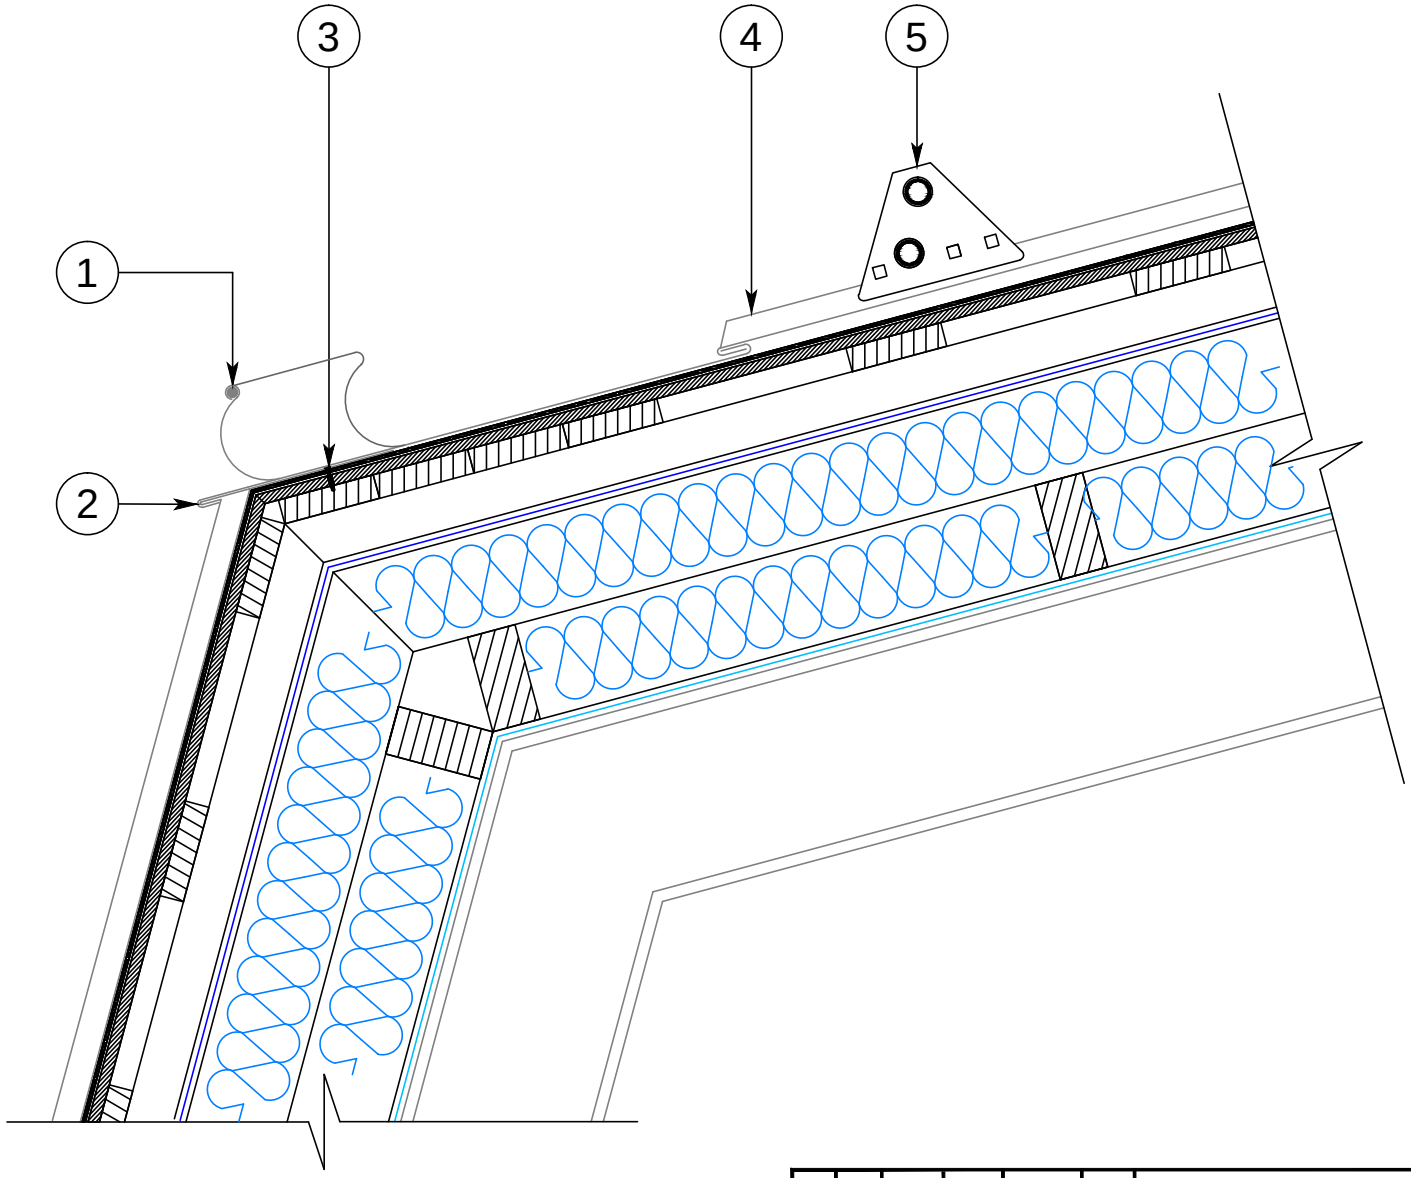

№	Найменування
1.	Настінна водостічна ринва
2.	Пелена
3.	Саморіз
4.	Фальцева покрівля
5.	Снігозатримувач

Зм.	к-ть	лист	№ док	підпис	дата	Настінна водостічна ринва		
							стадія	лист
Директор								
Перевірив								
Розробив								

МЕТАЛЕВА ПОКРІВЛЯ
класичні та сучасні металеві покрівлі

Зам.інв.
Підп. дата
Інв. Підп.