


Інв. Підп.	Підп. дата	Зам.інв.

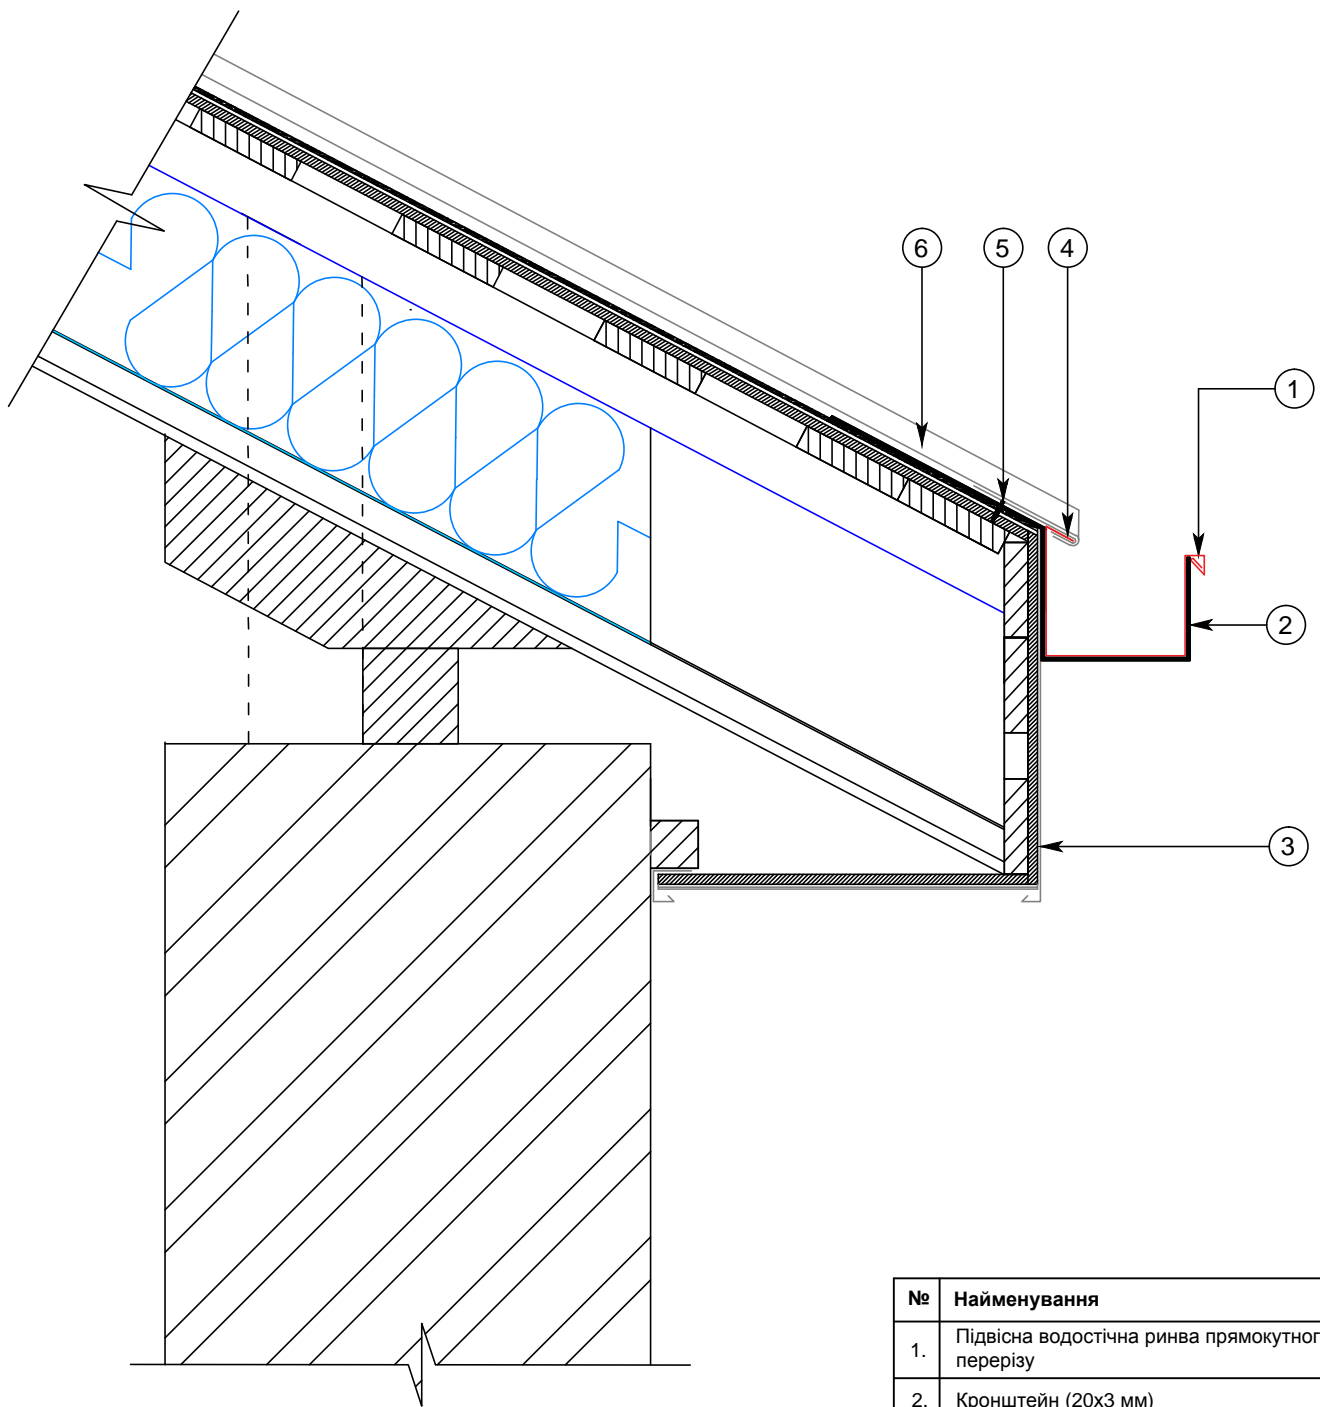

№	Найменування
1.	Підвісна водостічна ринва прямокутного перерізу
2.	Кронштейн (20х3 мм)
3.	Торцева планка
4.	Стартова планка
5.	Саморіз
6.	Фальцева покрівля

Зм.	к-ть	лист	№ док	підпис	дата
Директор					
Перевірив					
Розробив					

Підвісна водостічна ринва
прямокутного перерізу

стадія	лист	