


Інв. Підп.	Підп. дата	Зам.інв.

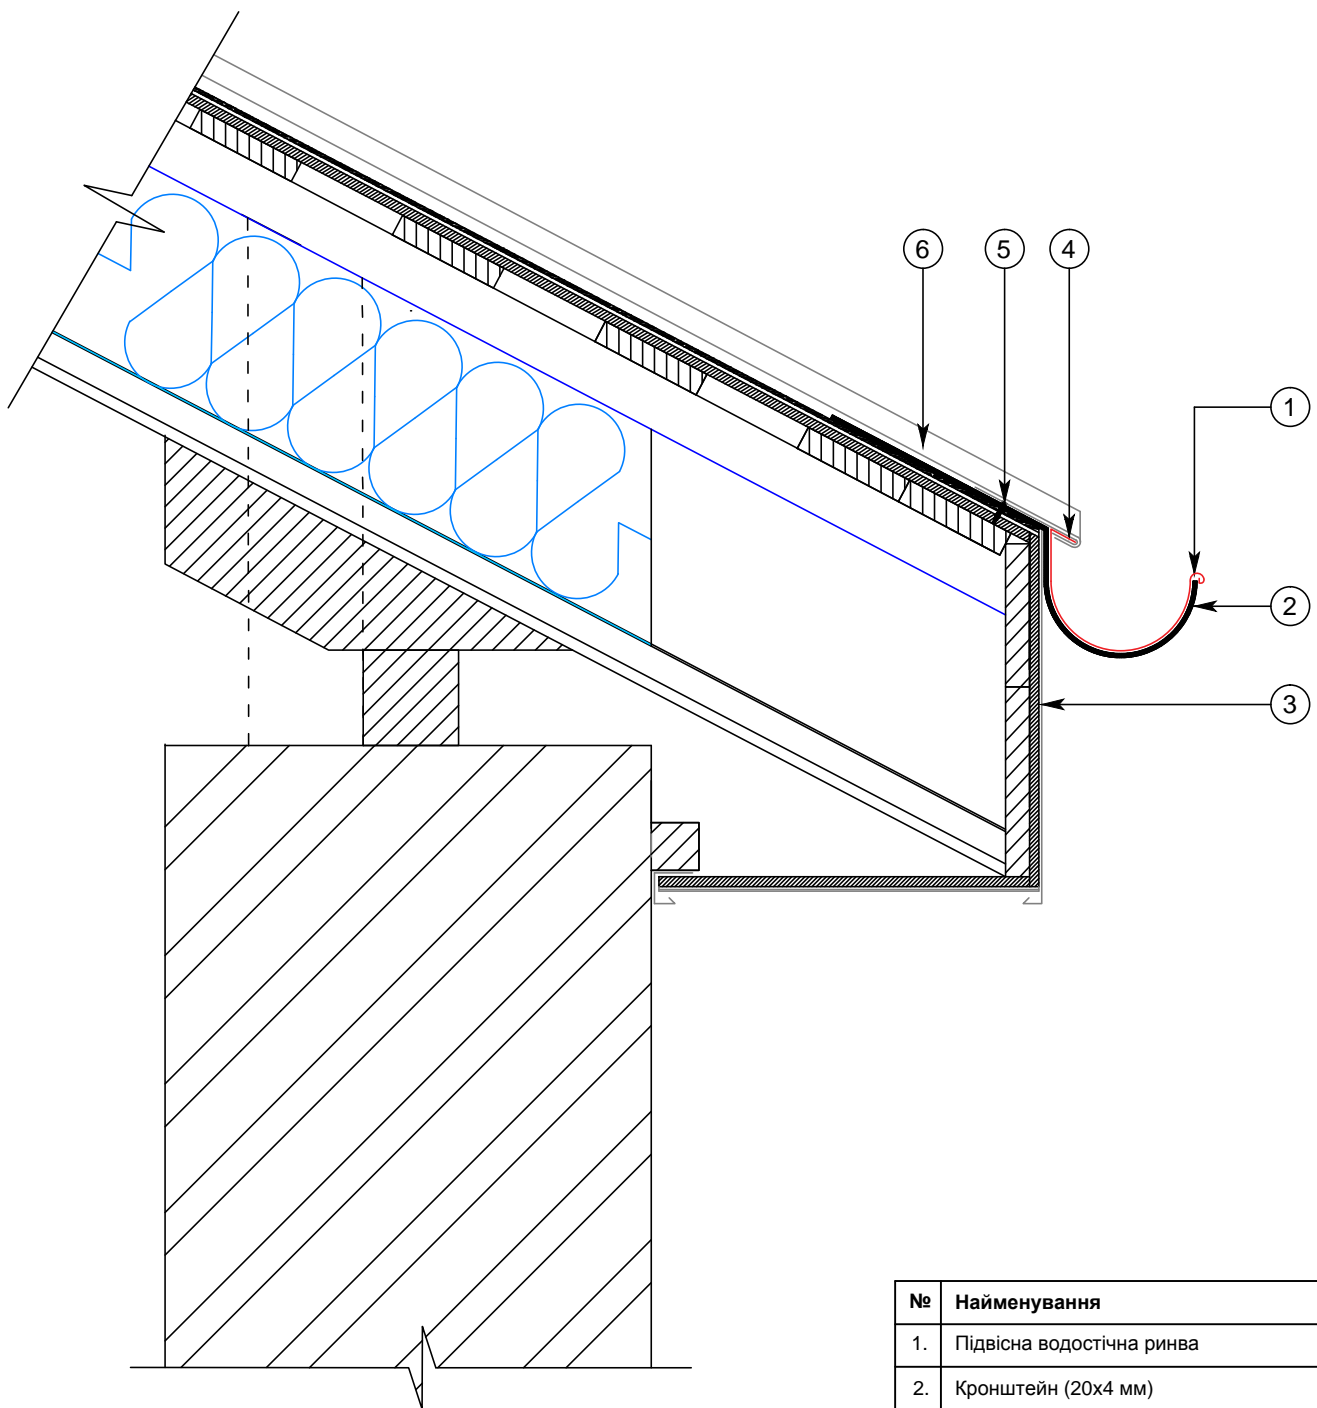

№	Найменування
1.	Підвісна водостічна ринва
2.	Кронштейн (20x4 мм)
3.	Торцева планка
4.	Стартова планка
5.	Саморіз
6.	Фальцева кровля

Зм.	к-ть	лист	№ док	підпис	дата	Підвісна водостічна ринва			
						стадія	лист		
Директор									
Перевірив									
Розробив									