


Стрічка ущільнювача

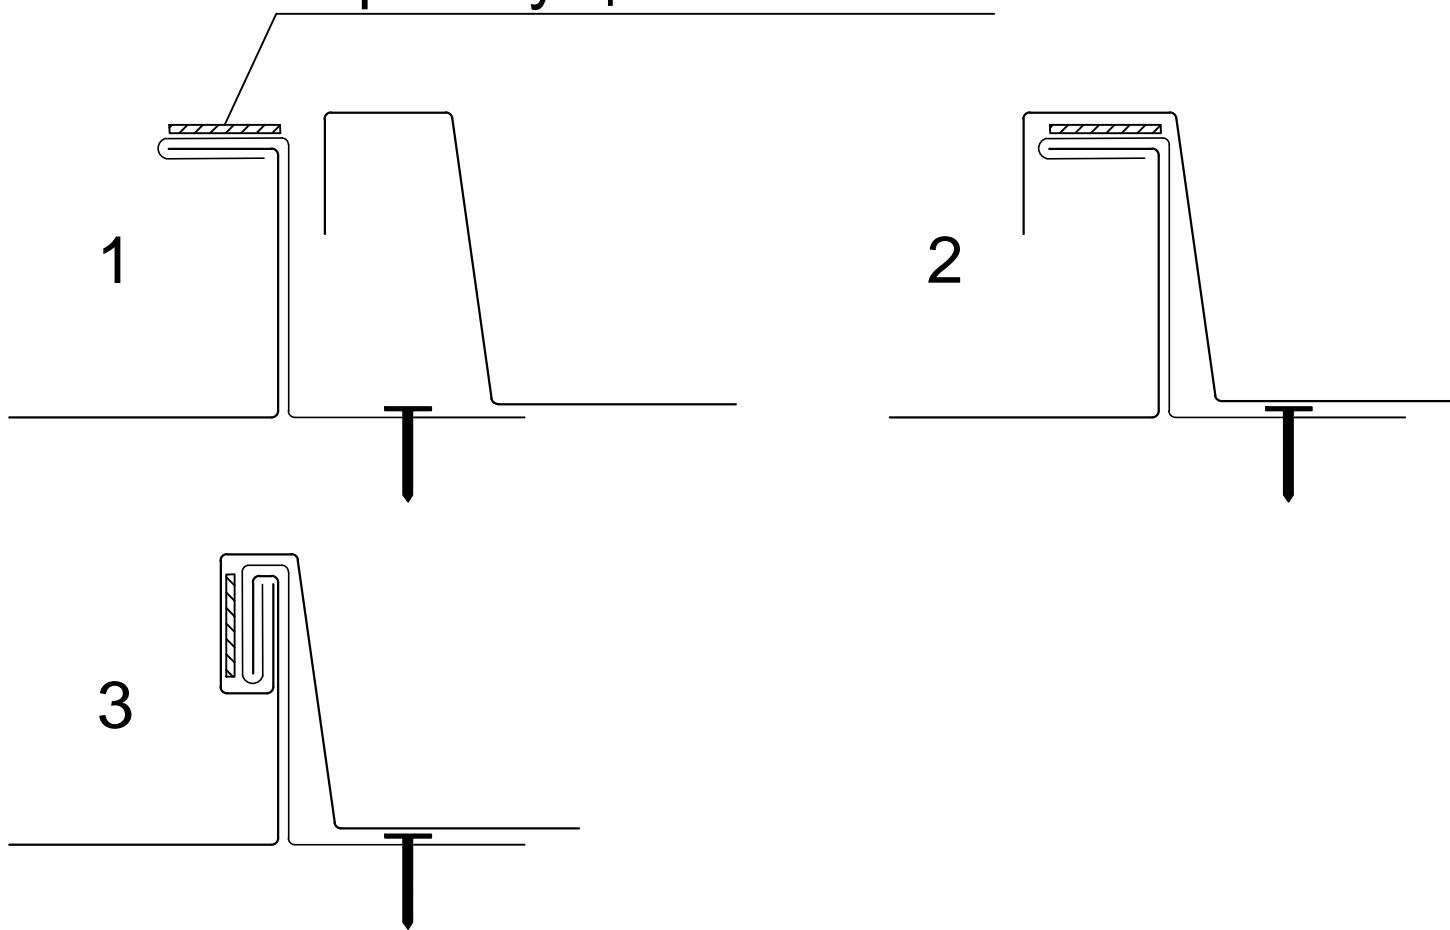

Інв. Підп.	Зам. інв.
Підп. див.	

Зм. к-ть						лист № док				підпис дата			
										стадія		лист	
Директор													
Перевірів													
Розробив													