Інв. Підп.	Підп, дата	Зам.інв.

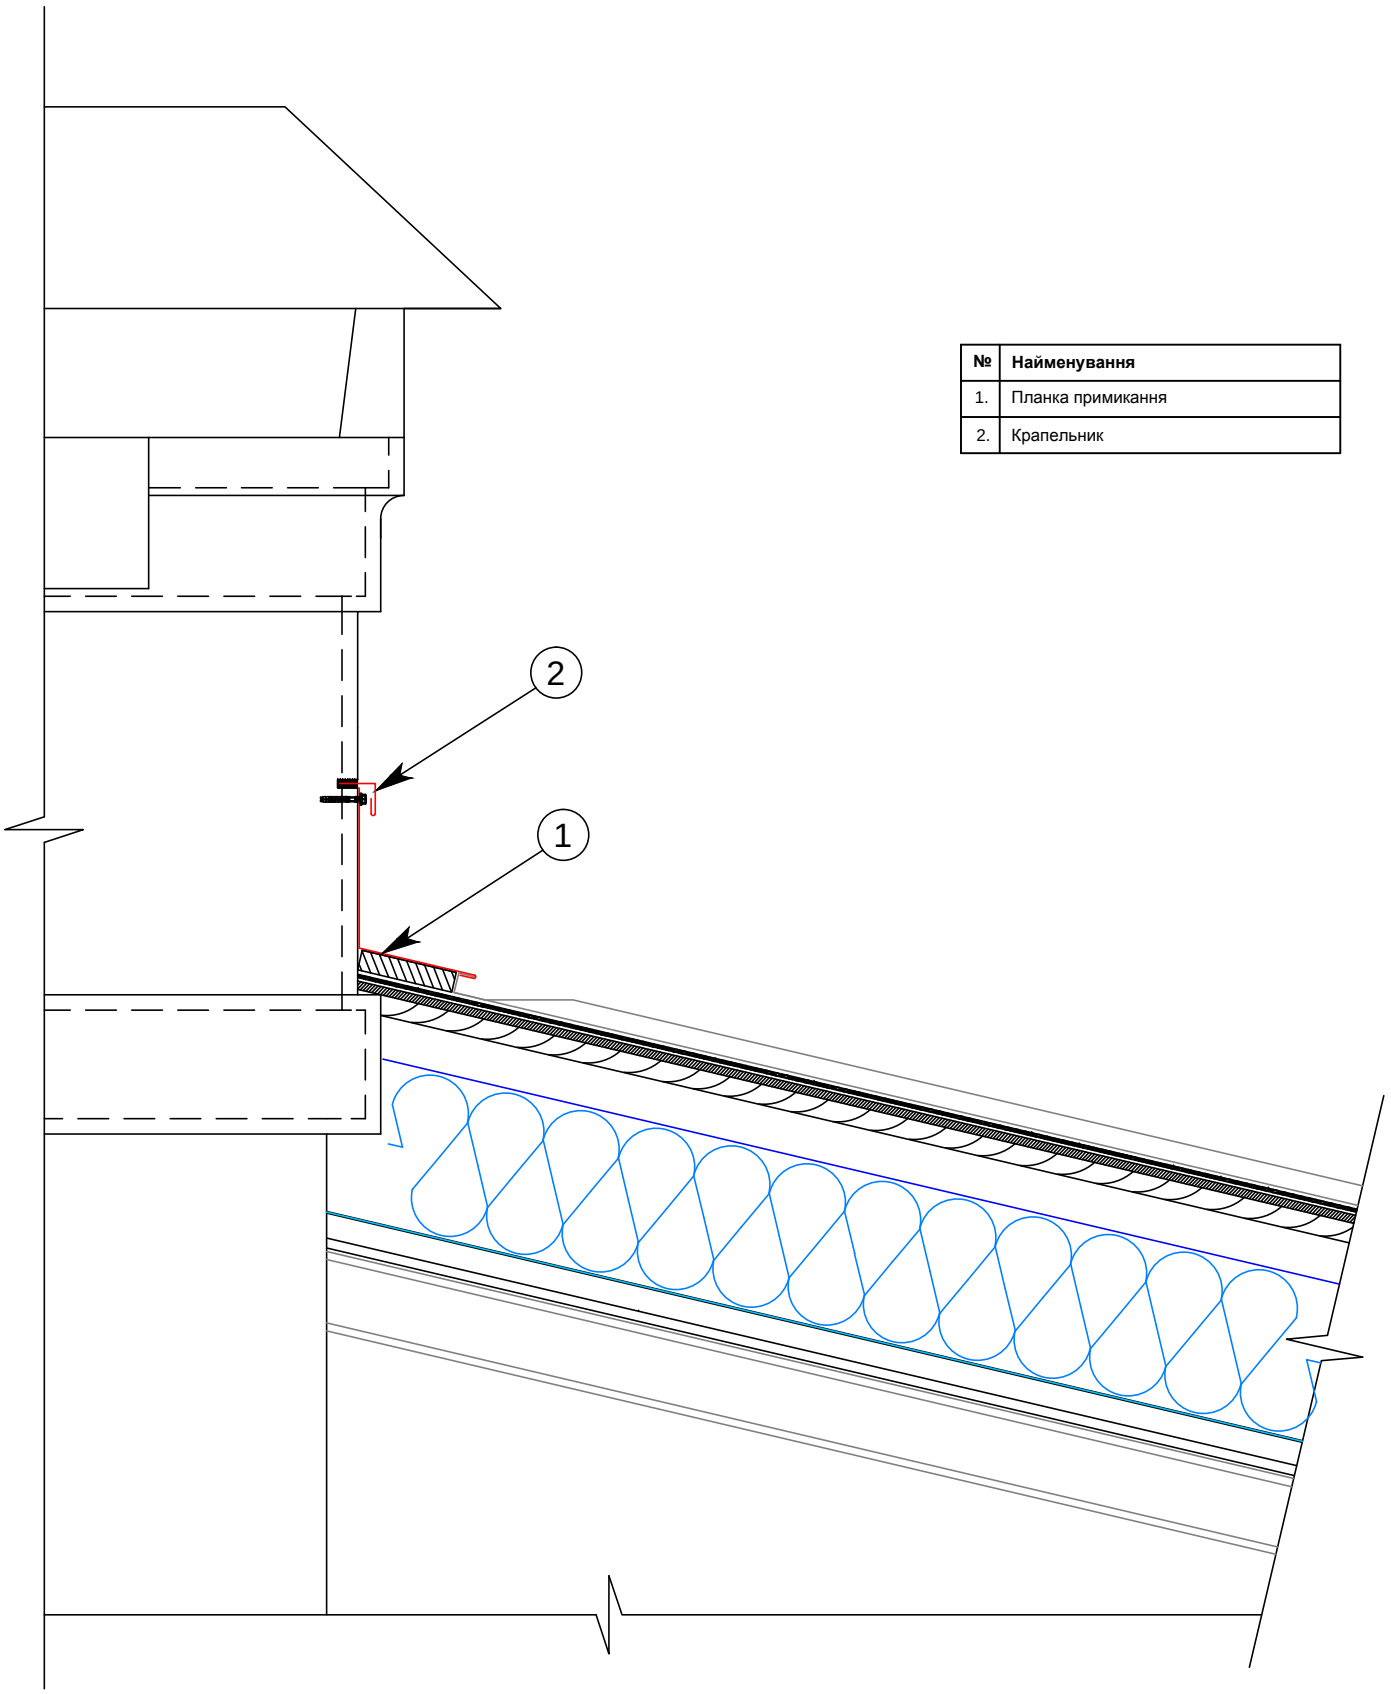

№	Найменування
1.	Планка примикання
2.	Крапельник

Зм.	к-ть	лист	№ док	підпис	дата	Примикання до стіни		
							стадія	лист
Директор						МЕТАЛЕВА ПОКРІВЛЯ		
Перевірив								
Розробив								