


Інв. Підп.	Підп. дата	Зам.інв.

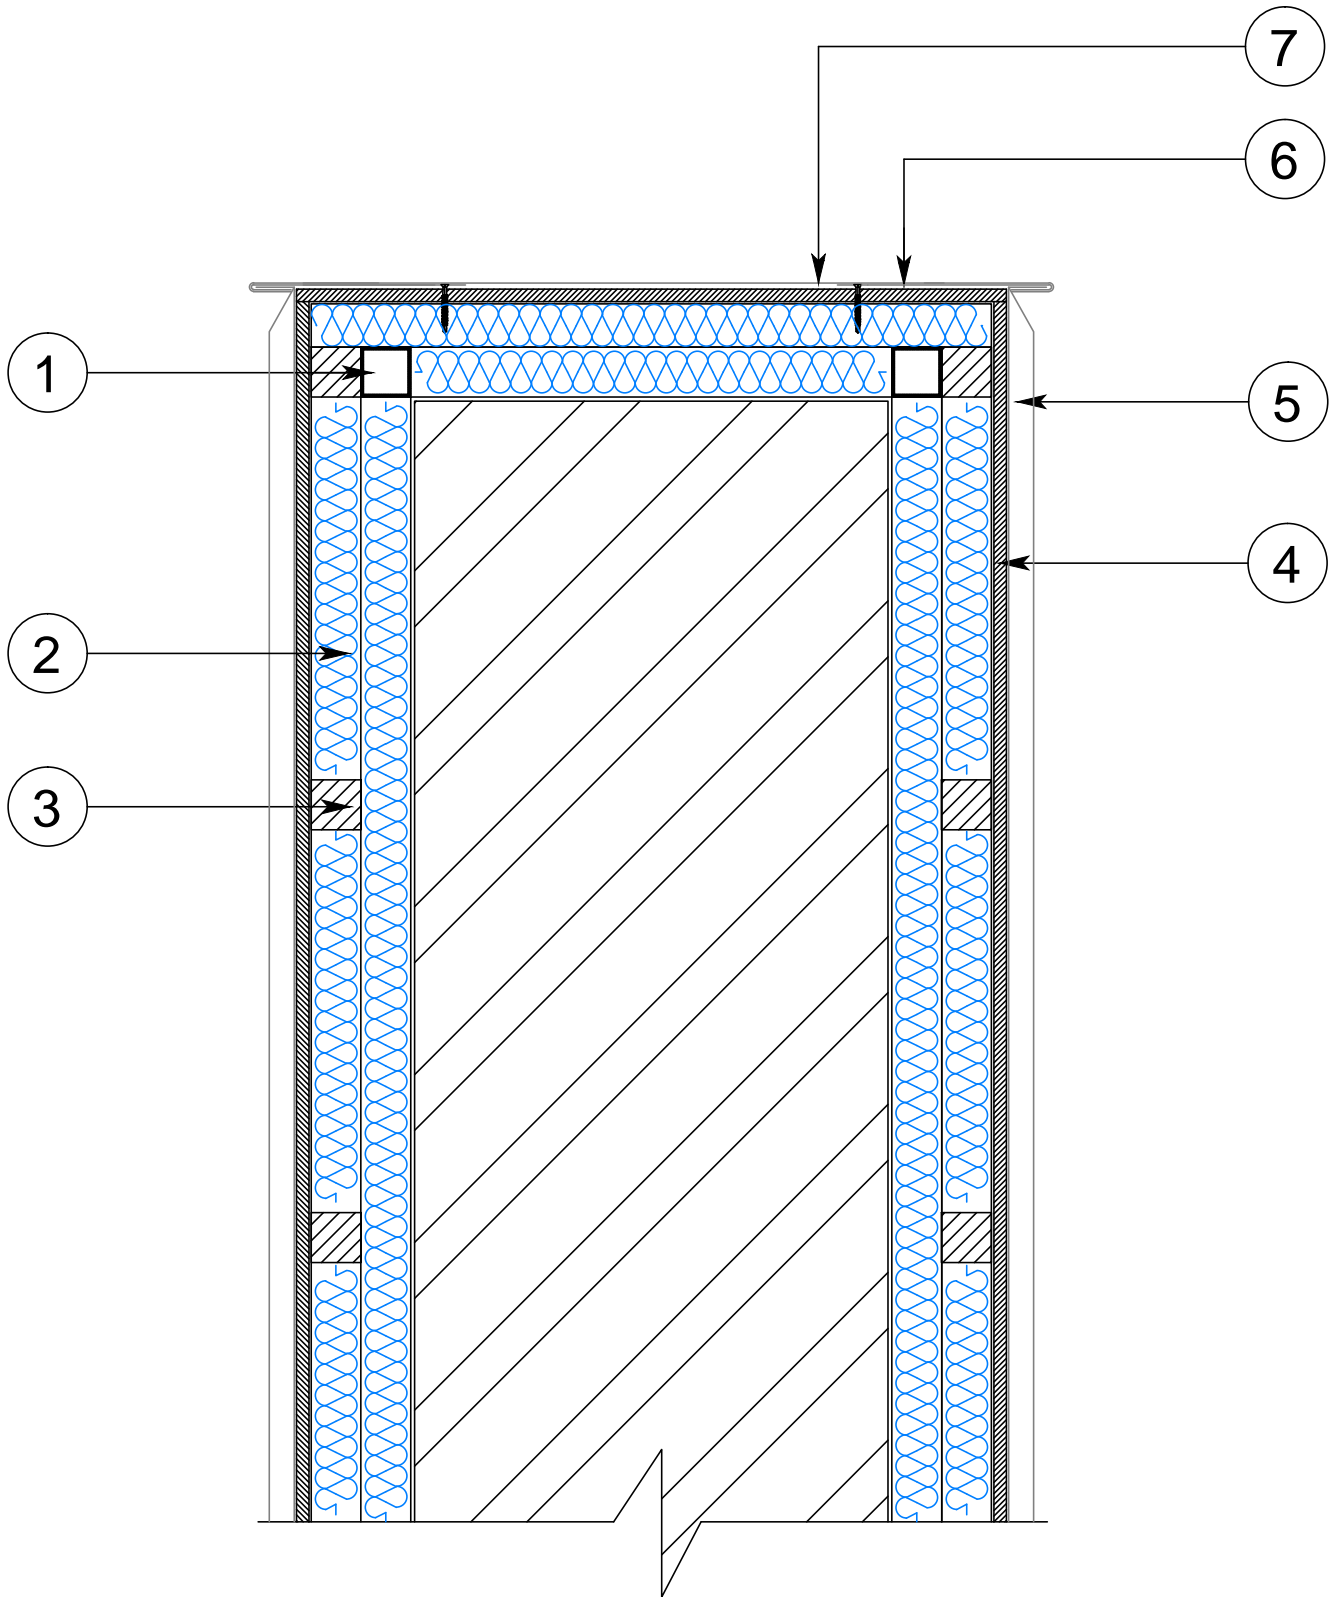

№	Найменування
1.	Зварний каркас із труби 50х50 мм
2.	Утеплювач у два шари
3.	Брус 50х50 мм
4.	OSB плита 10 мм
5.	Фальцеві картини
6.	Стартова планка на саморізі
7.	Парапетна планка

							Утеплений парапет захищений фальцевими картинами		
Зм.	к-ть	лист	№ док	підпис	дата		стадія	лист	
Директор									
Перевірив									
Розробив									