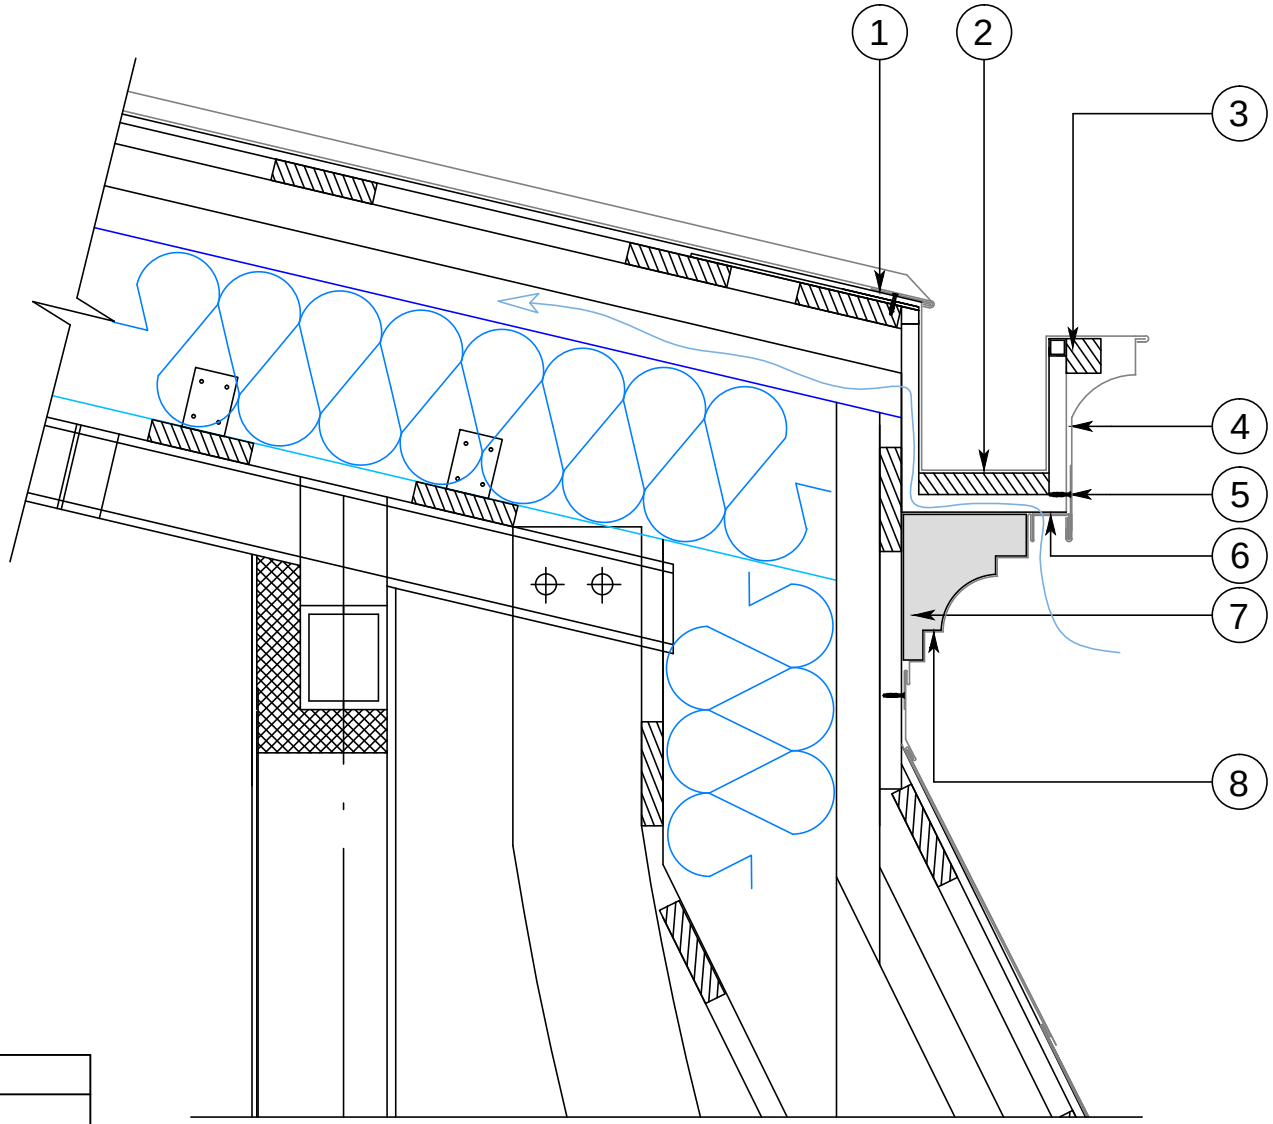

№	Наименование
1.	Стартовая деталь
2.	Скрытый водосточный желоб
3.	Брус 50х50 мм
4.	Декоративная торцевая планка
5.	Саморез
6.	Перфорированный сайдинг
7.	Направляющий профиль декора t=1 мм
8.	Декоративный карниз

Взам.инв.

Подп. дата

Инв. Подп.

Изм	к-во	лист	№ док	подпись	дата
Директор					
Проверил					
Разраб.					

Декоративный карниз с металлической основой

стадия	лист	листов

МЕТАЛЕВА ПОКРІВЛЯ
класичні та сучасні металеві покрівлі