Инв. Подп.	Подп, дата	Взам.инв.

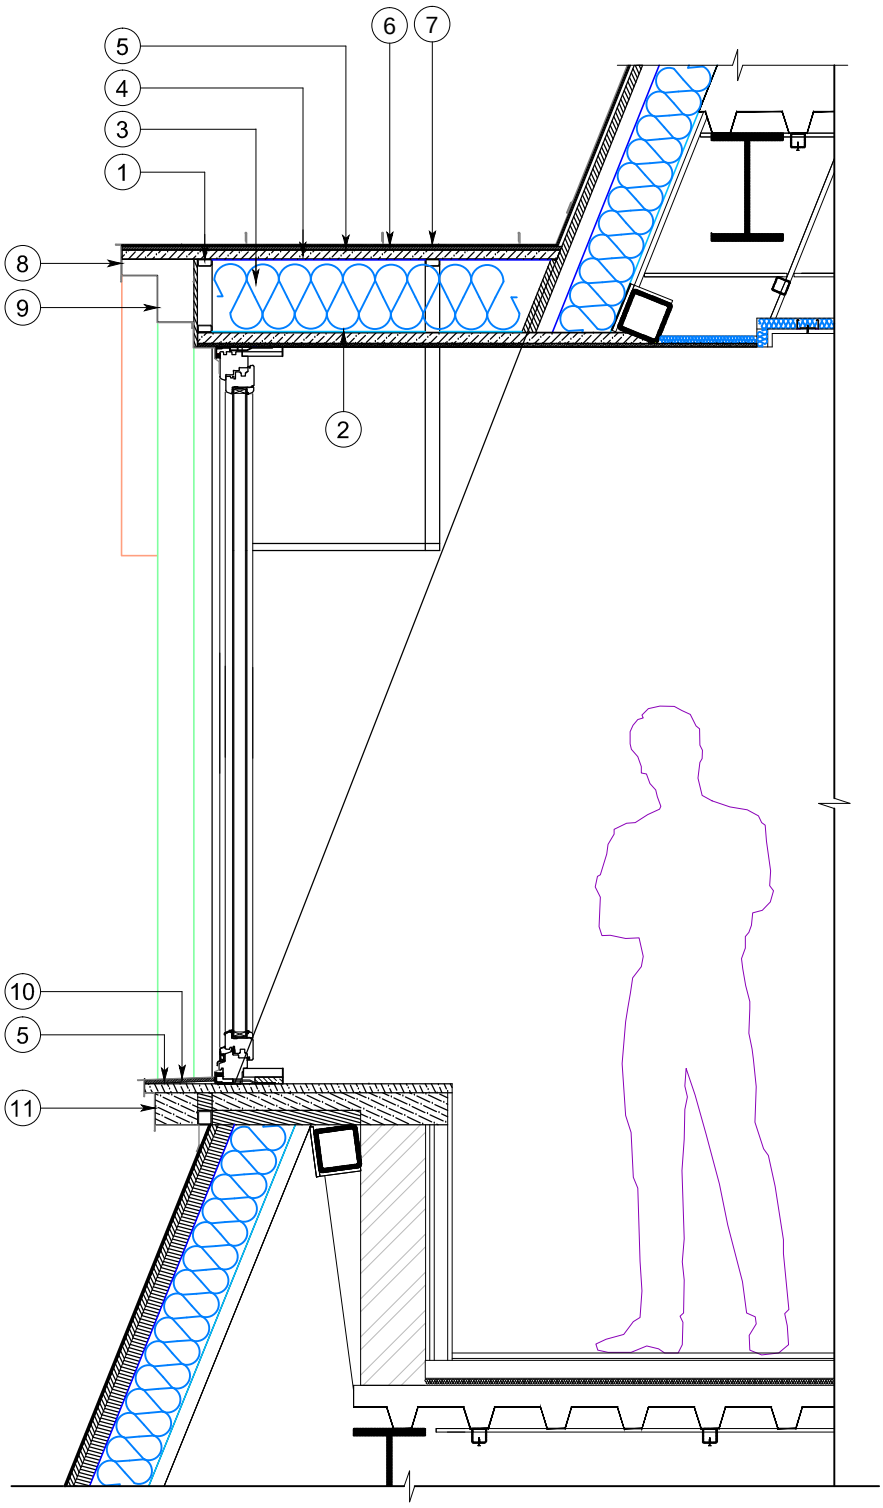

№	Наименование
1.	Каркас из трубы 20х40 мм
2.	Пароизоляционная пленка
3.	Утеплитель
4.	Обшивка доской 100х25 мм
5.	Обшивка фанерой 12 мм
6.	Супердиффузионная мембрана
7.	Фальцевые панели
8.	Торцевая планка окна
9.	Декоративная планка окна
10.	Отлив
11.	Планка отлива

Изм	к-во	лист	№ док	подпись	дата	Врезное окно в фальцевой кровле		
							стадия	лист
Директор						МЕТАЛЕВА ПОКРІВЛЯ		
Проверил								
Разраб.								