
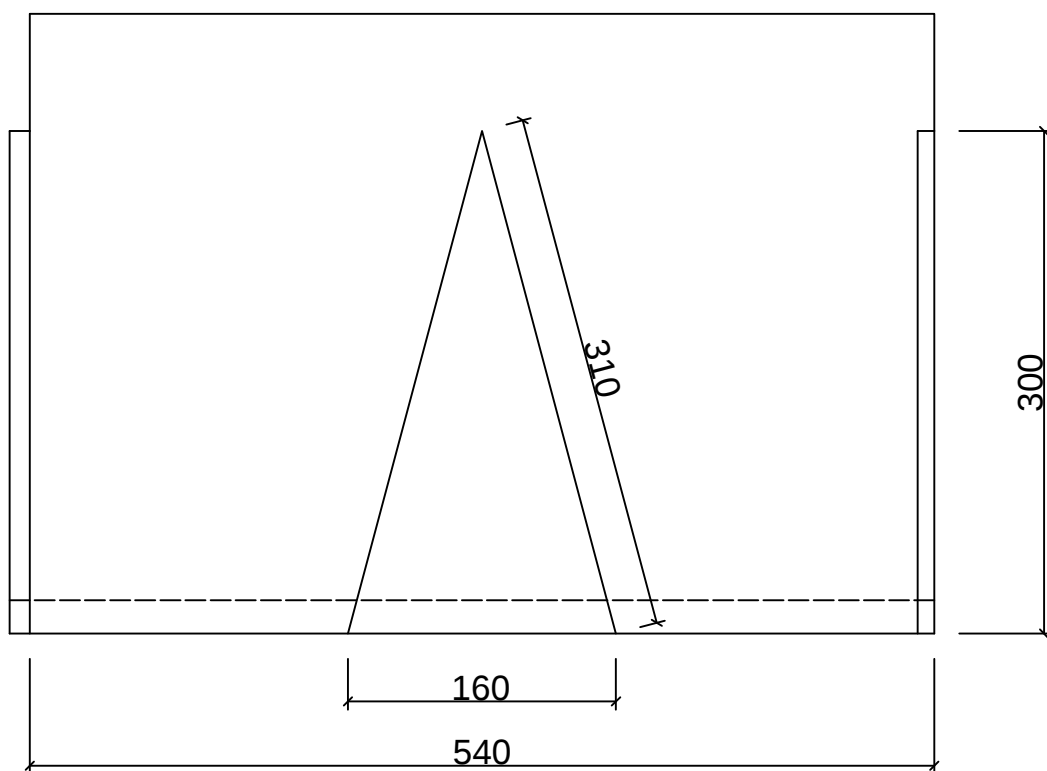


<i>Инв. Подп.</i>	<i>Подп, дата</i>	<i>Взам.инв.</i>

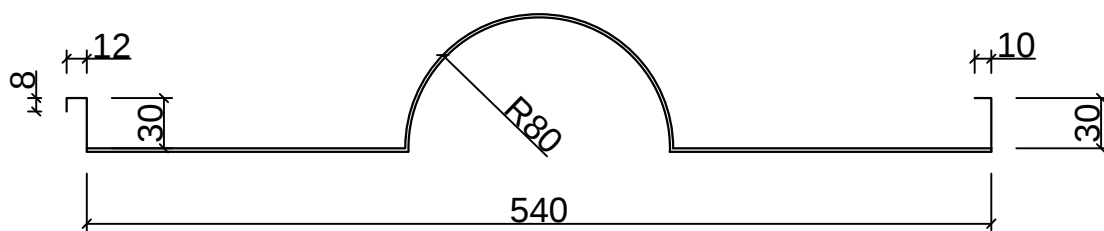

Изм.к-во лист № до подписи дата							Аератор для фальцевой кровли								
										стадия		лист			
Директор							 МЕТАЛЕВА ПОКРІВЛЯ класичні та сучасні металеві покрівля								
Проверил															
Разраб.															