


Инв. Подп.	Подп. дата	Взам.инв.

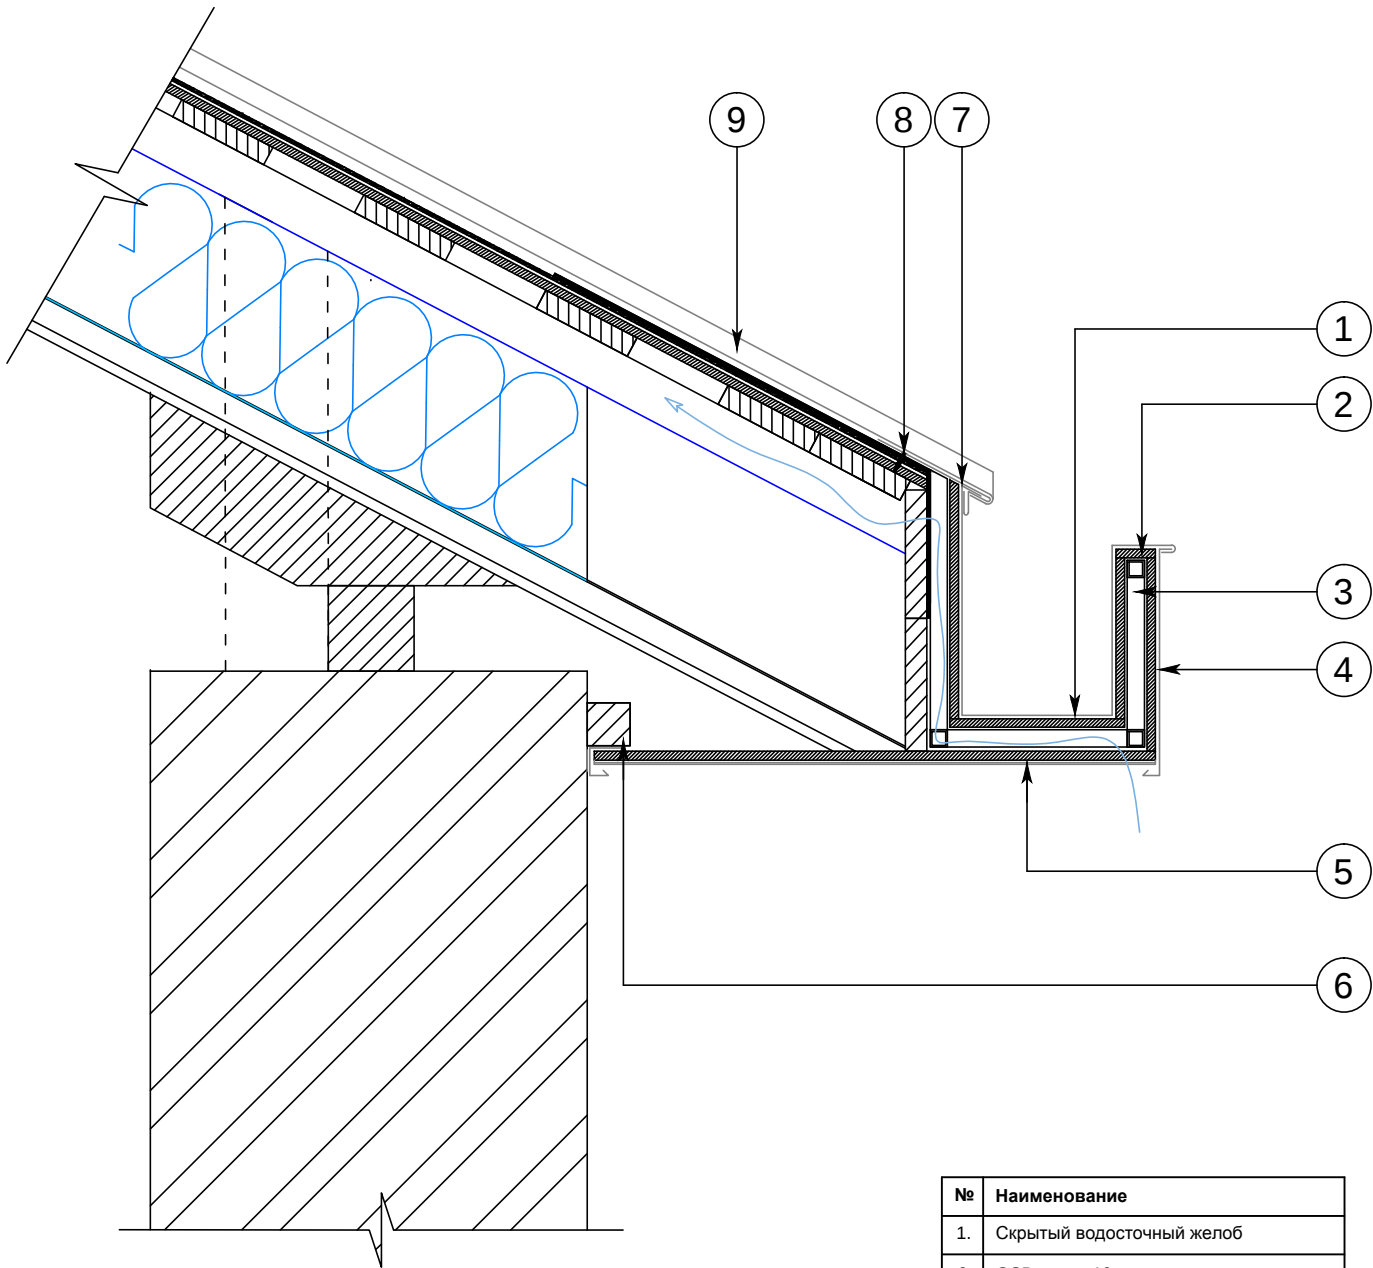

№	Наименование
1.	Скрытый водосточный желоб
2.	OSB плита 10 мм
3.	Сварной каркас из трубы 20х20 мм
4.	Торцевая планка
5.	Перфорированный сайдинг
6.	Брус 50х50 мм
7.	Стартовая планка
8.	Обрешетка 100х25 мм
9.	Фальцевая кровля

Изм.к-во лист № доподписьдата						Скрытый водосточный желоб		
						стадия	лист	
Директор								
Проверил								
Разраб.								