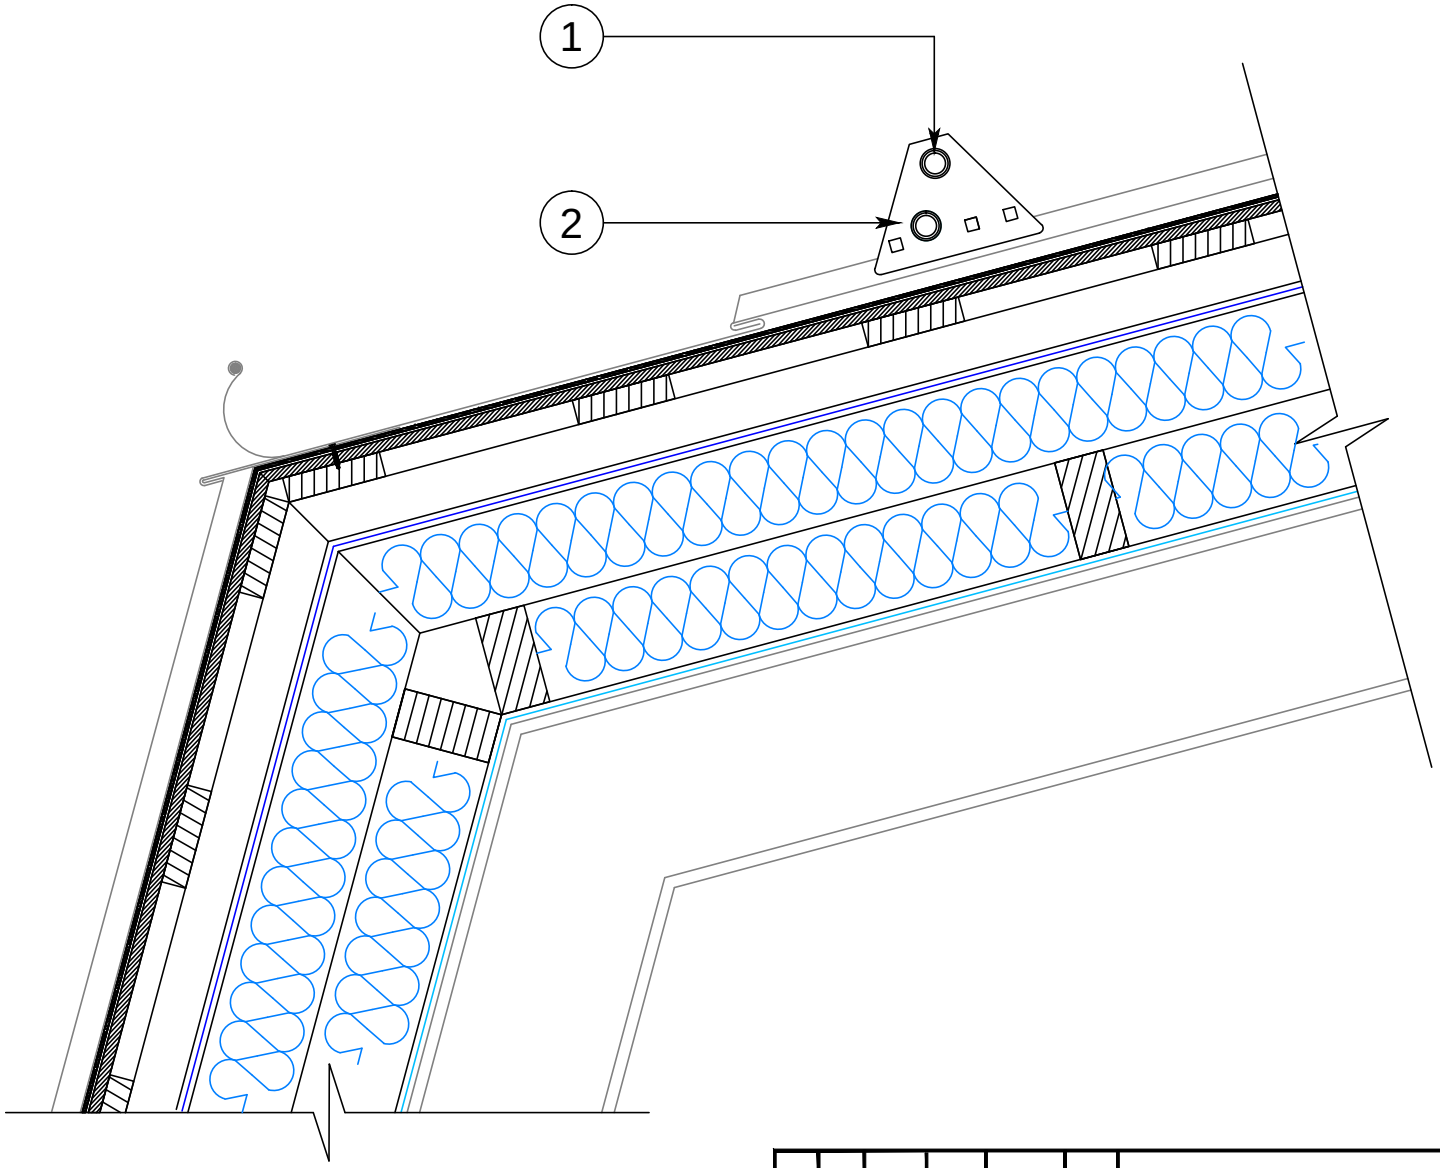

№	Наименование
1.	Труба 28 мм, t=2,5 мм
2.	Кронштейн

Взам.инв.

Подп. дата

Инв. Подп.

Изм	к-во	лист	№ док	подпись	дата	Снегозадержатель			
							стадия	лист	листов
Директор									
Проверил							МЕТАЛЕВА ПОКРІВЛЯ класичні та сучасні металеві покрівлі		
Разраб.									