
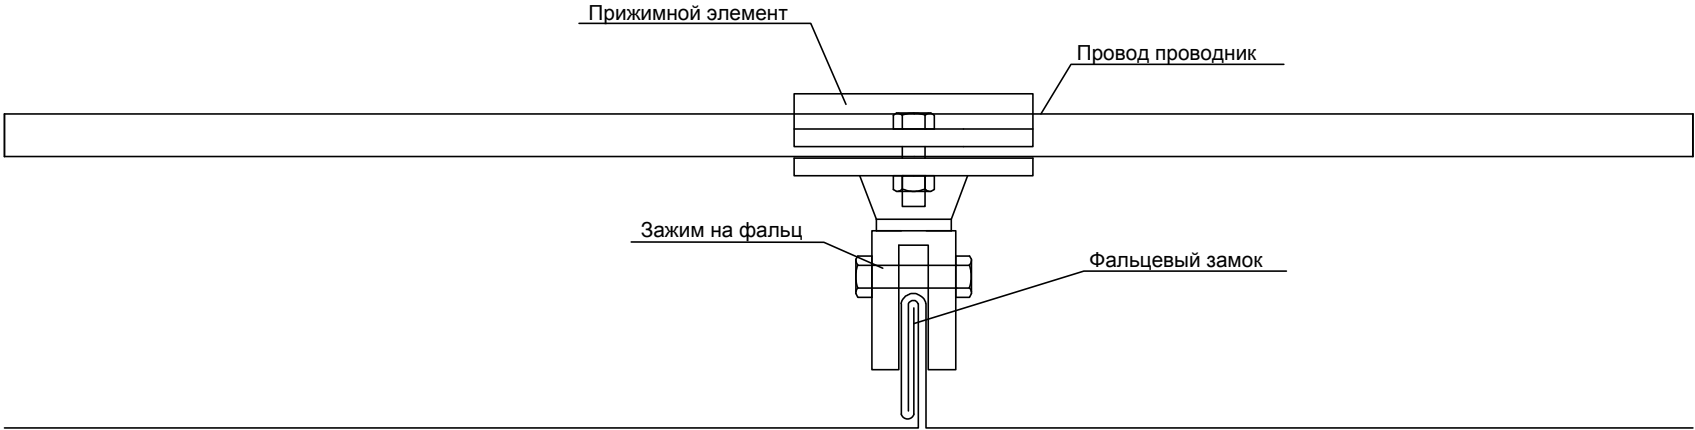


Инв. Подп.	Подп. дата	Взам. инв.

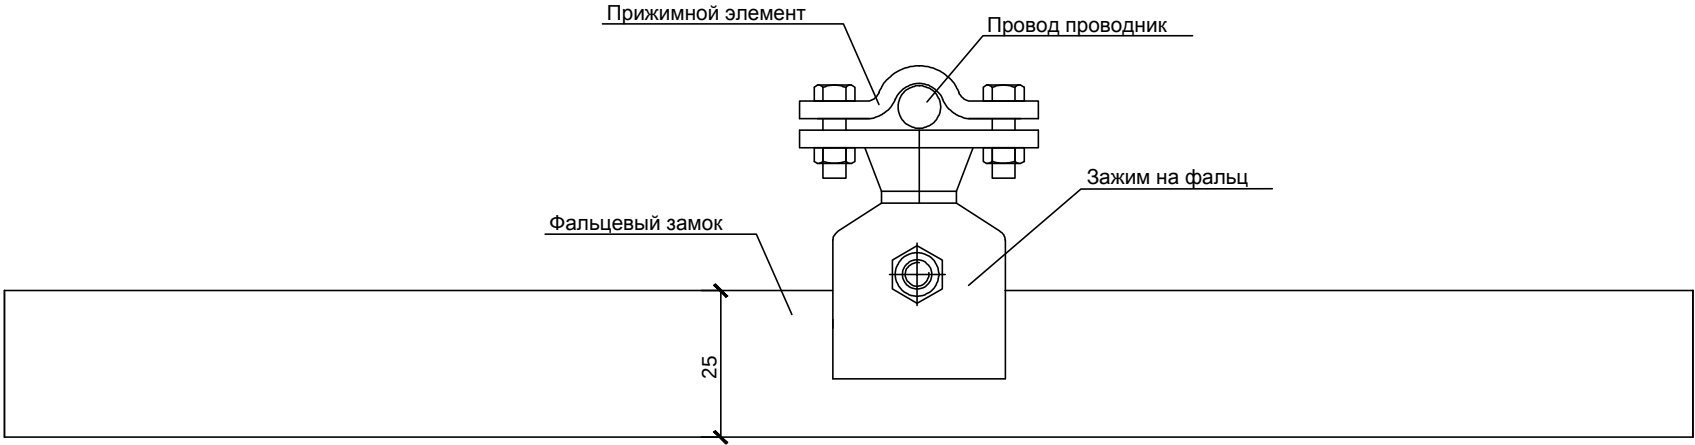

Изм.	к-во	лист	№ доп.	подпись	дата	Крепление молниезащиты к фальцевой кровле			
							стадия	лист	листов
Директор							МЕТАЛЕВА ПОКРІВЛЯ класична та сучасна металова покрівля		
Проверил									
Разраб.									