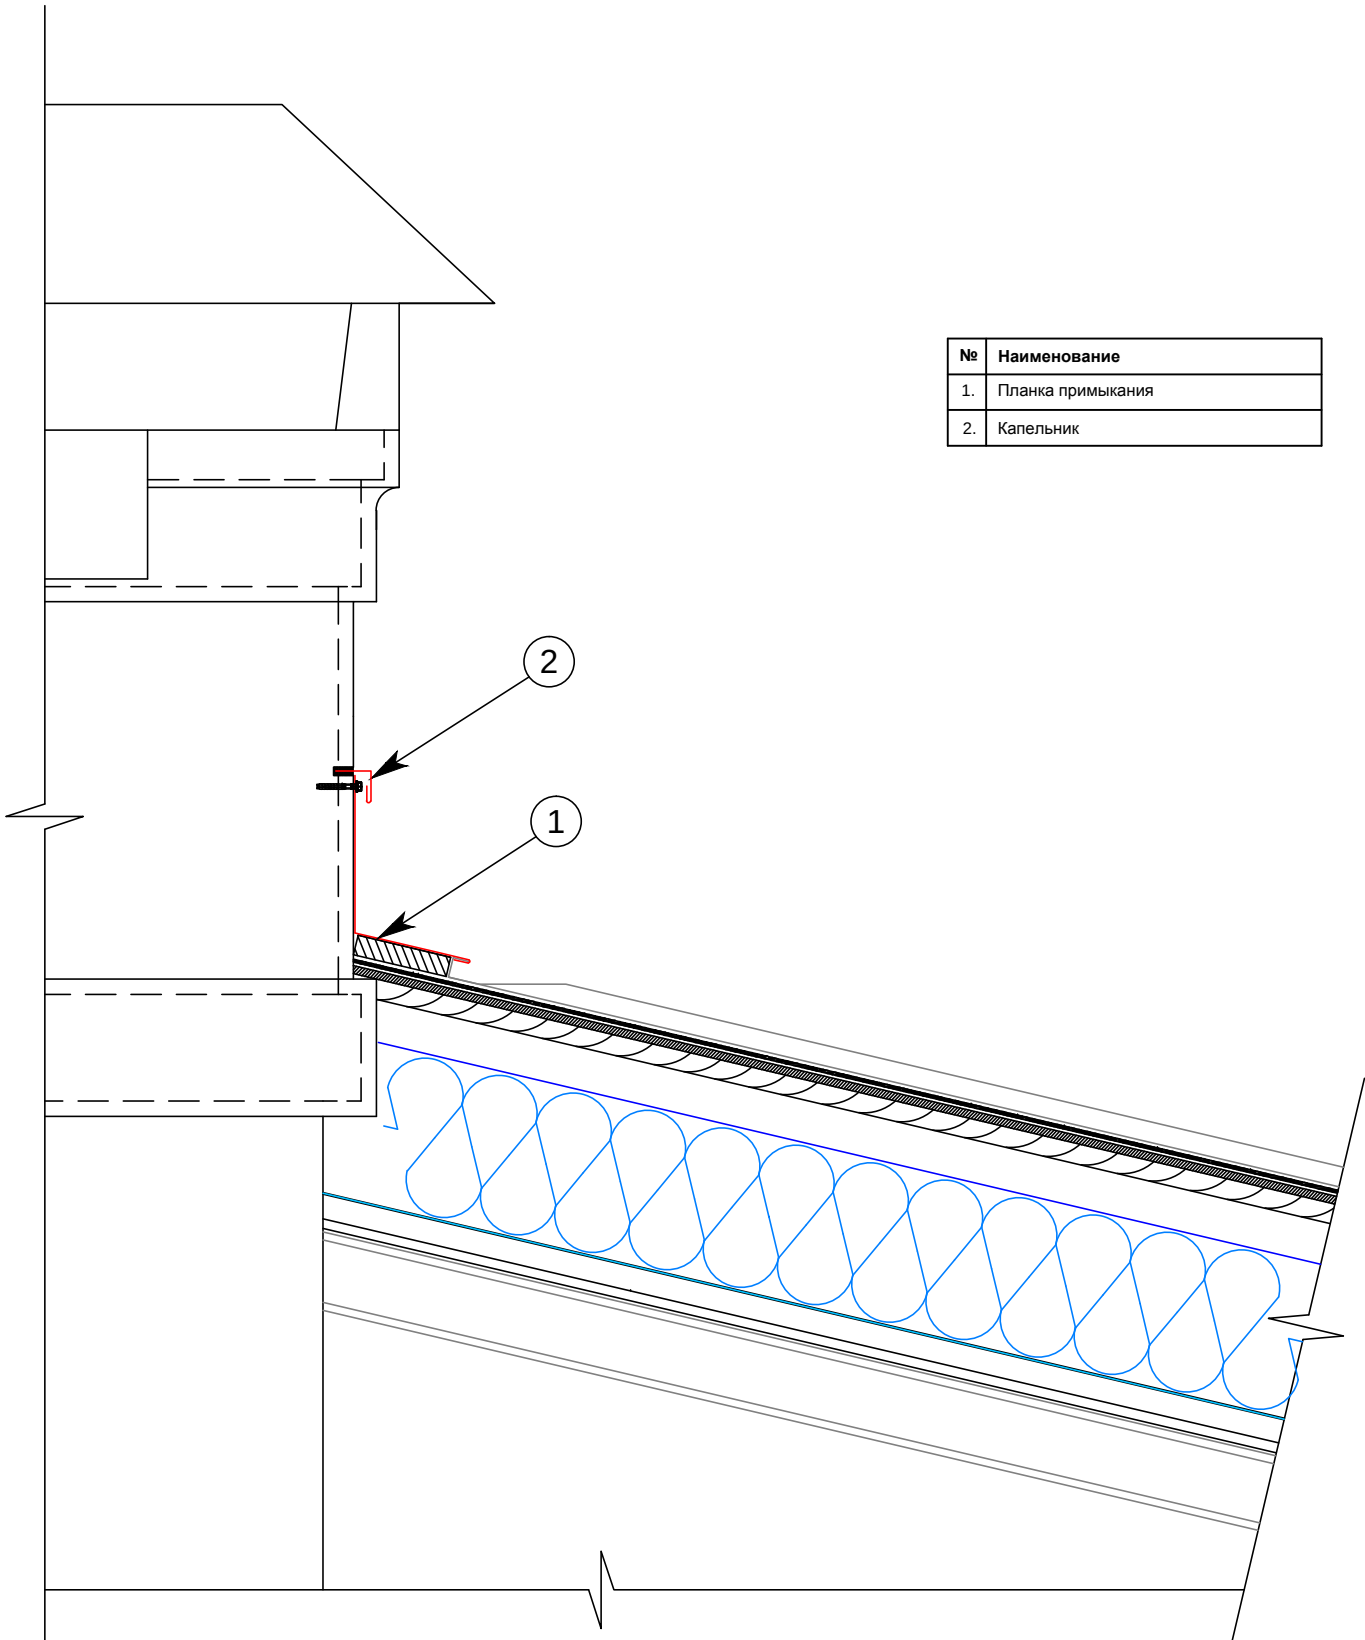


Инв. Подп.	Подп, дата	Взам.инв.

№	Наименование
1.	Планка примыкания
2.	Капельник

[illegible]