Инв. Подп.	Подп, дата	Взам.инв.

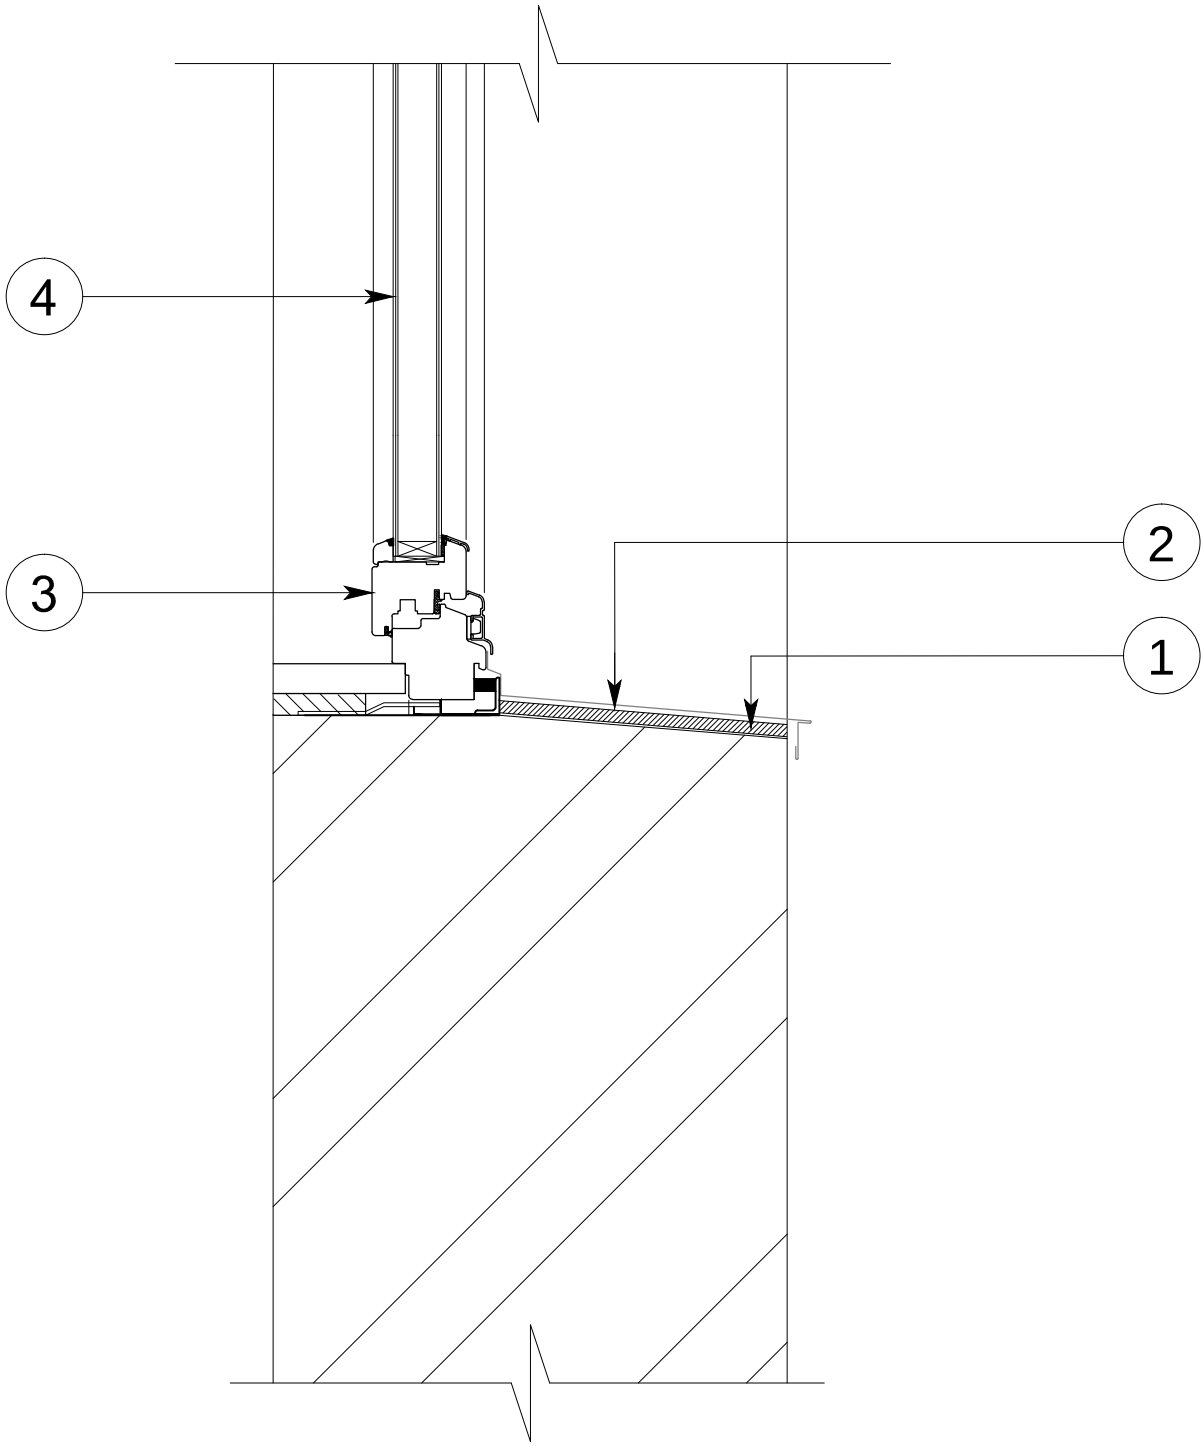

№	Наименование
1.	Влагостойкая фанера
2.	Прямой отлив
3.	Оконная рама
4.	Окно

Изм	к-во	лист	№ док	подпись	дата	Прямой отлив		
							стадия	лист
Директор						МЕТАЛЕВА ПОКРІВЛЯ класичні та сучасні металеві покрівлі		
Проверил								
Разраб.								