


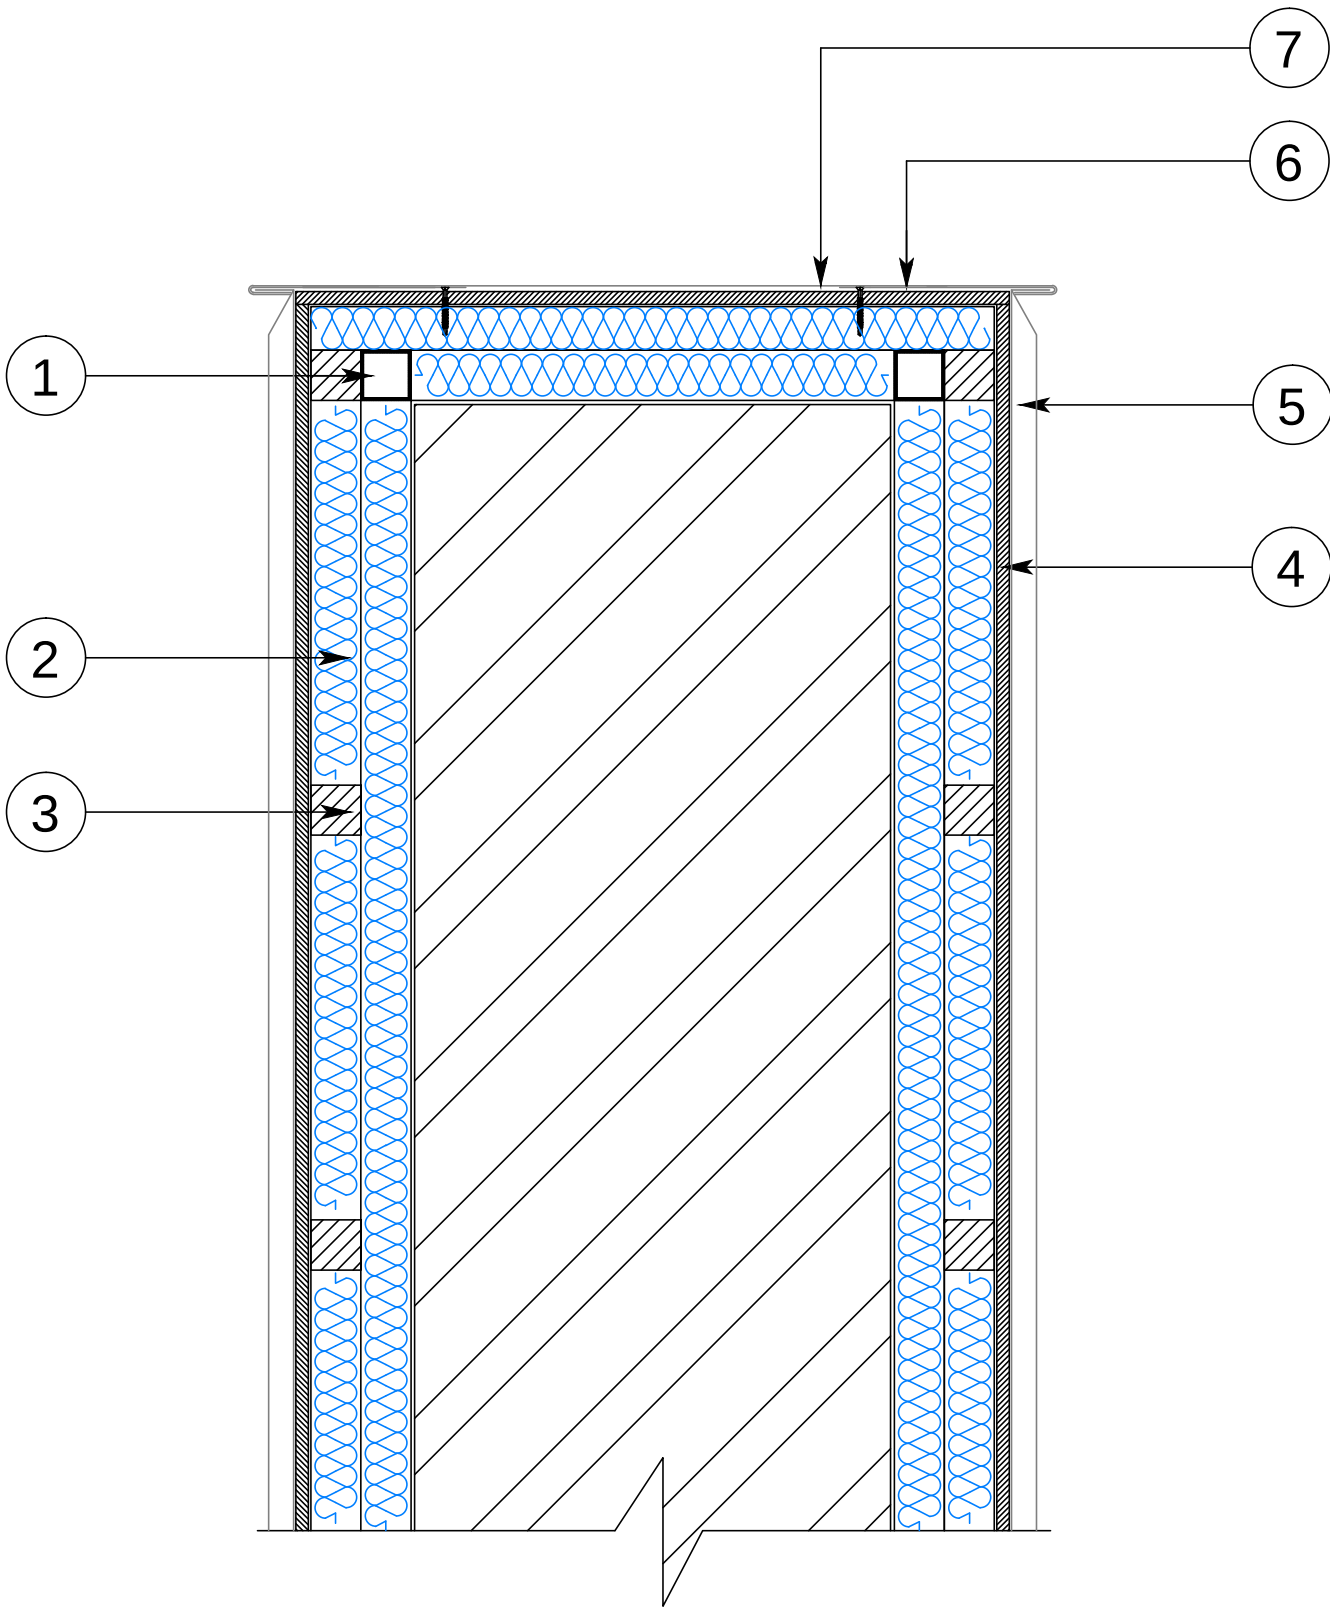

№	Наименование
1.	Сварной каркас из трубы 50х50 мм
2.	Утеплитель в два слоя
3.	Брус 50х50 мм
4.	OSB плита 10 мм
5.	Фальцевые картины
6.	Стартовая планка на саморезе
7.	Парапетная планка

Изм.к-во						лист № до						Утепленный парапет обшитый фальцевыми картинами					
						подпись дата											
												стадия		лист			
Директор																	
Проверил																	
Разраб.																	