Инв. Подп.	Подп, дата	Взам.инв.

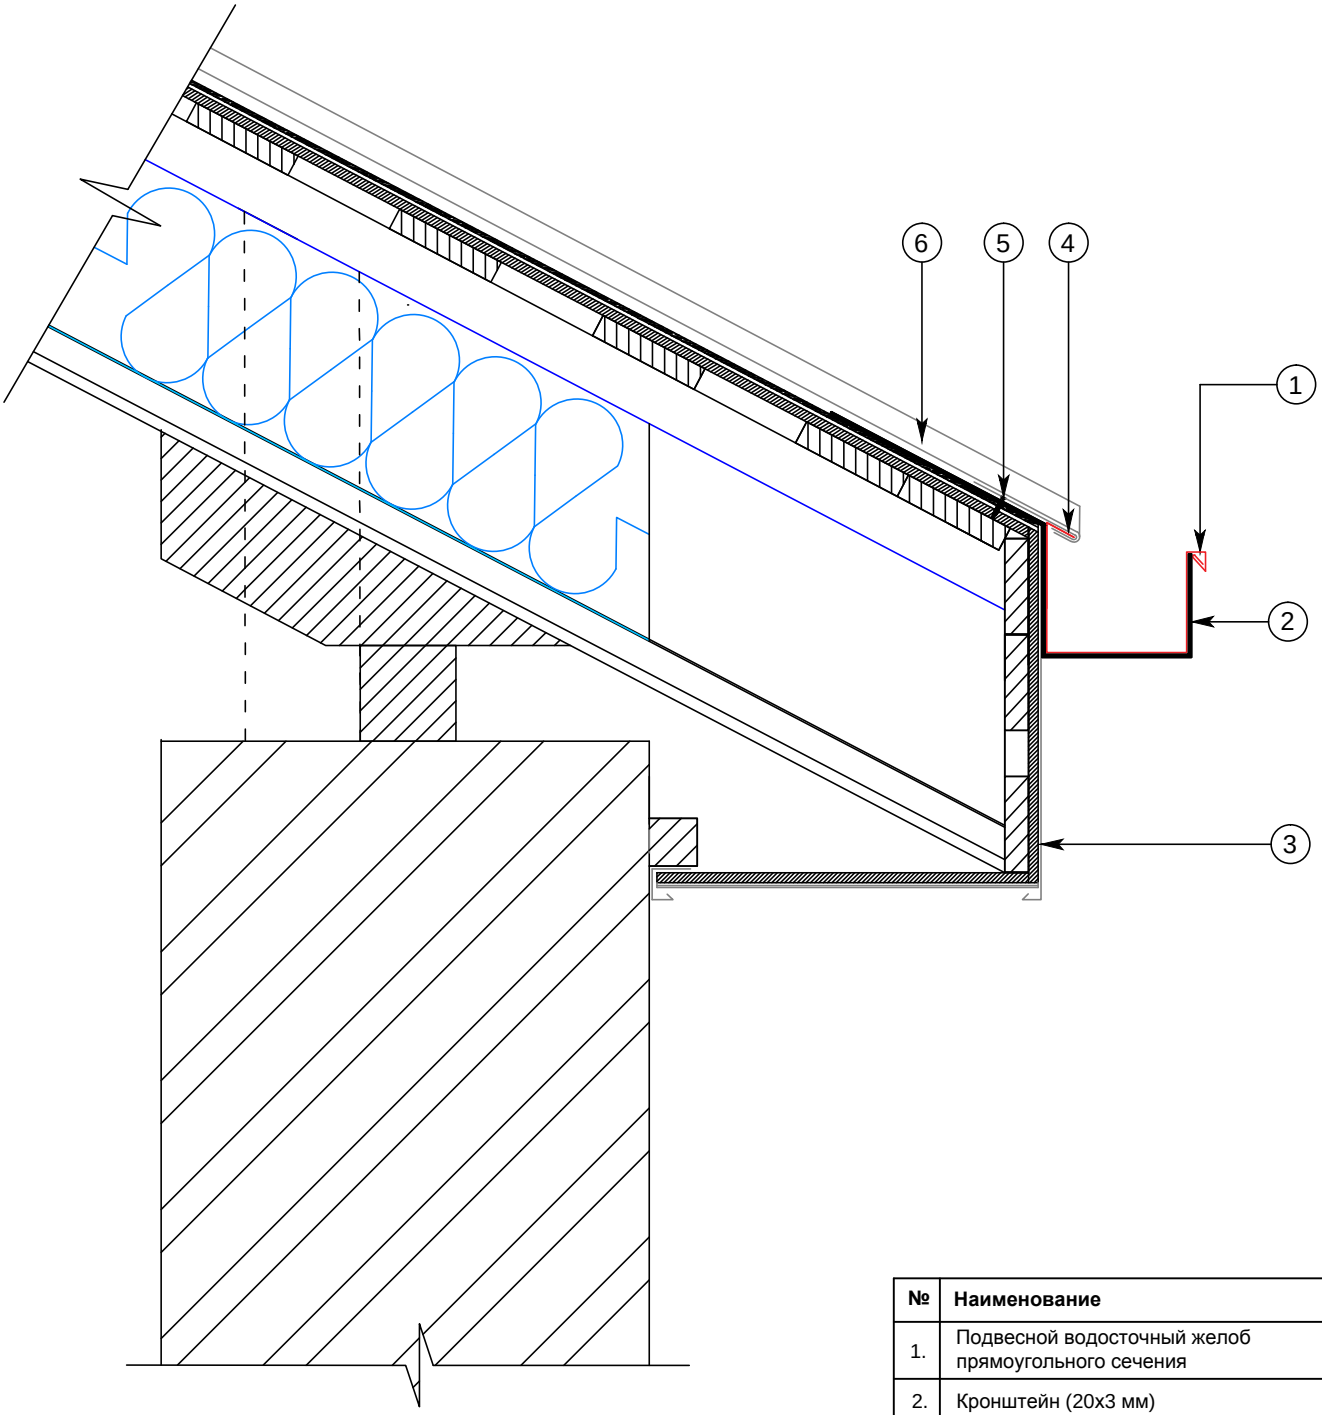

№	Наименование
1.	Подвесной водосточный желоб прямоугольного сечения
2.	Кронштейн (20х3 мм)
3.	Торцевая планка
4.	Стартовая планка
5.	Саморез
6.	Фальцевая кровля

Изм	к-во	лист	№ док	подпись	дата	Подвесной водосточный желоб прямоугольного сечения		
							стадия	лист
Директор								
Проверил								
Разраб.								

МЕТАЛЕВА ПОКРІВЛЯ
класичні та сучасні металеві покрівлі