Інв. Підп.	Підп, дата	Зам.інв.

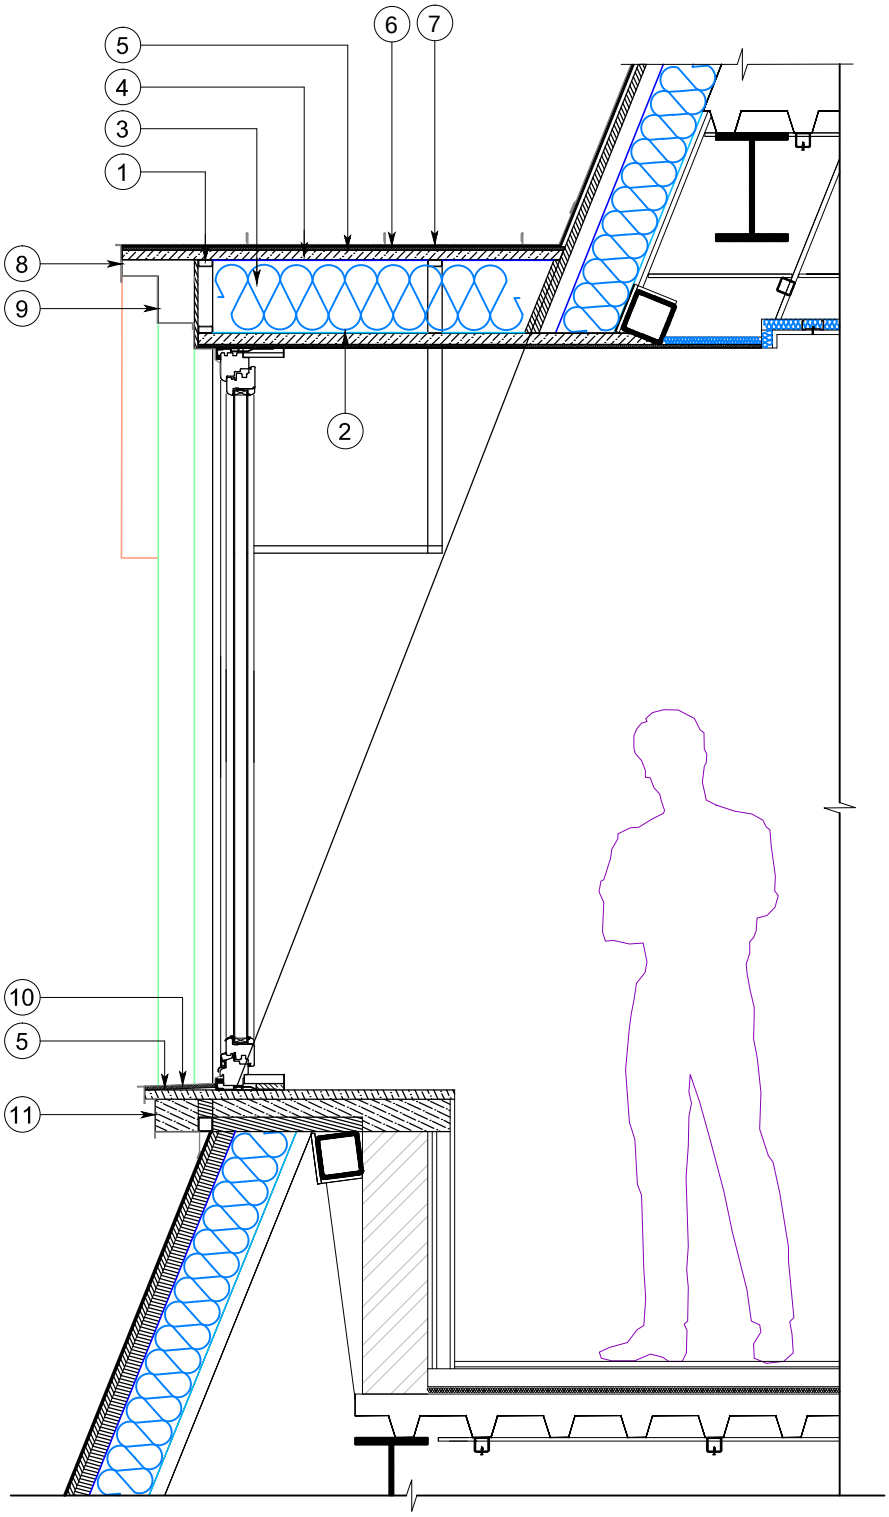

№	Найменування
1.	Каркас з труби 20х40 мм
2.	Пароізоляційна плівка
3.	Утеплювач
4.	Обшивка дошкою 100х25 мм
5.	Обшивка фанерою 12 мм
6.	Супердифузійна мембрана
7.	Фальцеві панелі
8.	Торцева планка вікна
9.	Декоративна планка вікна
10.	Відлив
11.	Планка відлива

Зм.	к-ть	лист	№ док	підпис	дата	Врізне вікно у фальцеву покрівлю		
							стадія	лист
Директор								
Перевірив								
Розробив								

МЕТАЛЕВА ПОКРІВЛЯ
класичні та сучасні металеві покрівлі