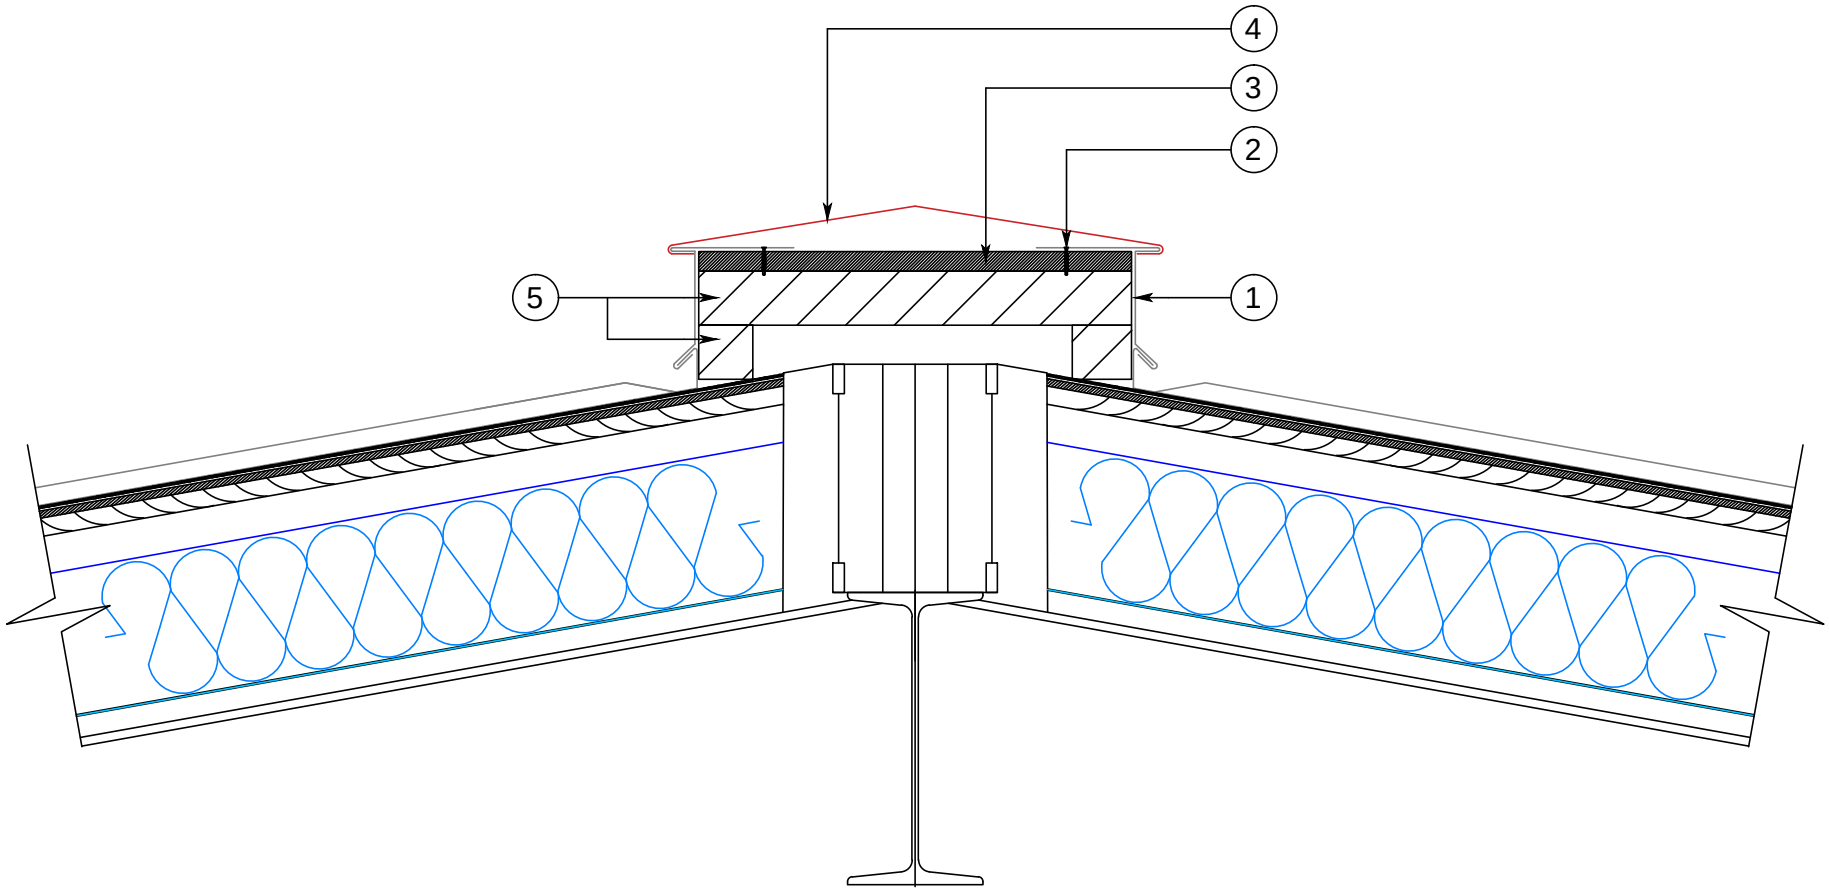

№	Найменування
1.	Стартова планка для коника
2.	Саморіз
3.	OSB плита 10 мм
4.	Планка коника
5.	Брус 50х50 мм

Зам.інв.

Підп. дата

Інв. Підп.

Зм.	к-ть	лист	№ док	підпис	дата	Об 'ємний коник для фальцевих покрівель		
							стадія	лист
Директор								
Перевірив								
Розробив								

МЕТАЛЕВА ПОКРІВЛЯ
класичні та сучасні металеві покрівлі