

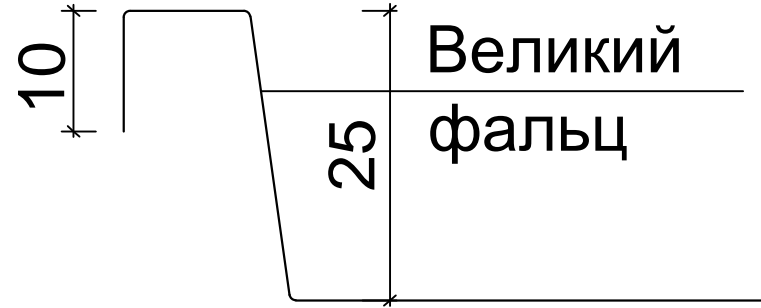



Малий
фальць

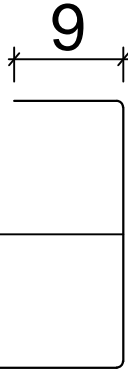

Вісьова відстань

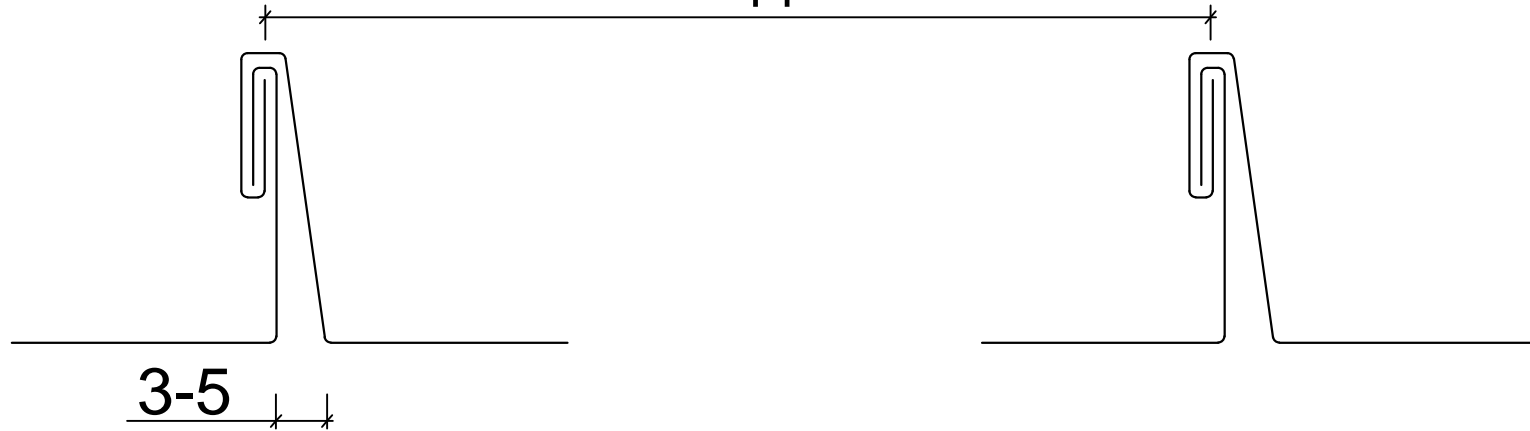

Зам. інв.
Підп. дата
Інв. Підп.

Зм. к-ть	лист	№ док	підпис	дата	Подвійний фальцевий замок			
						стадія	лист	
Директор								
Перевірив								
Розробив								
						 МЕТАЛОВА ПОКРІВЛЯ		